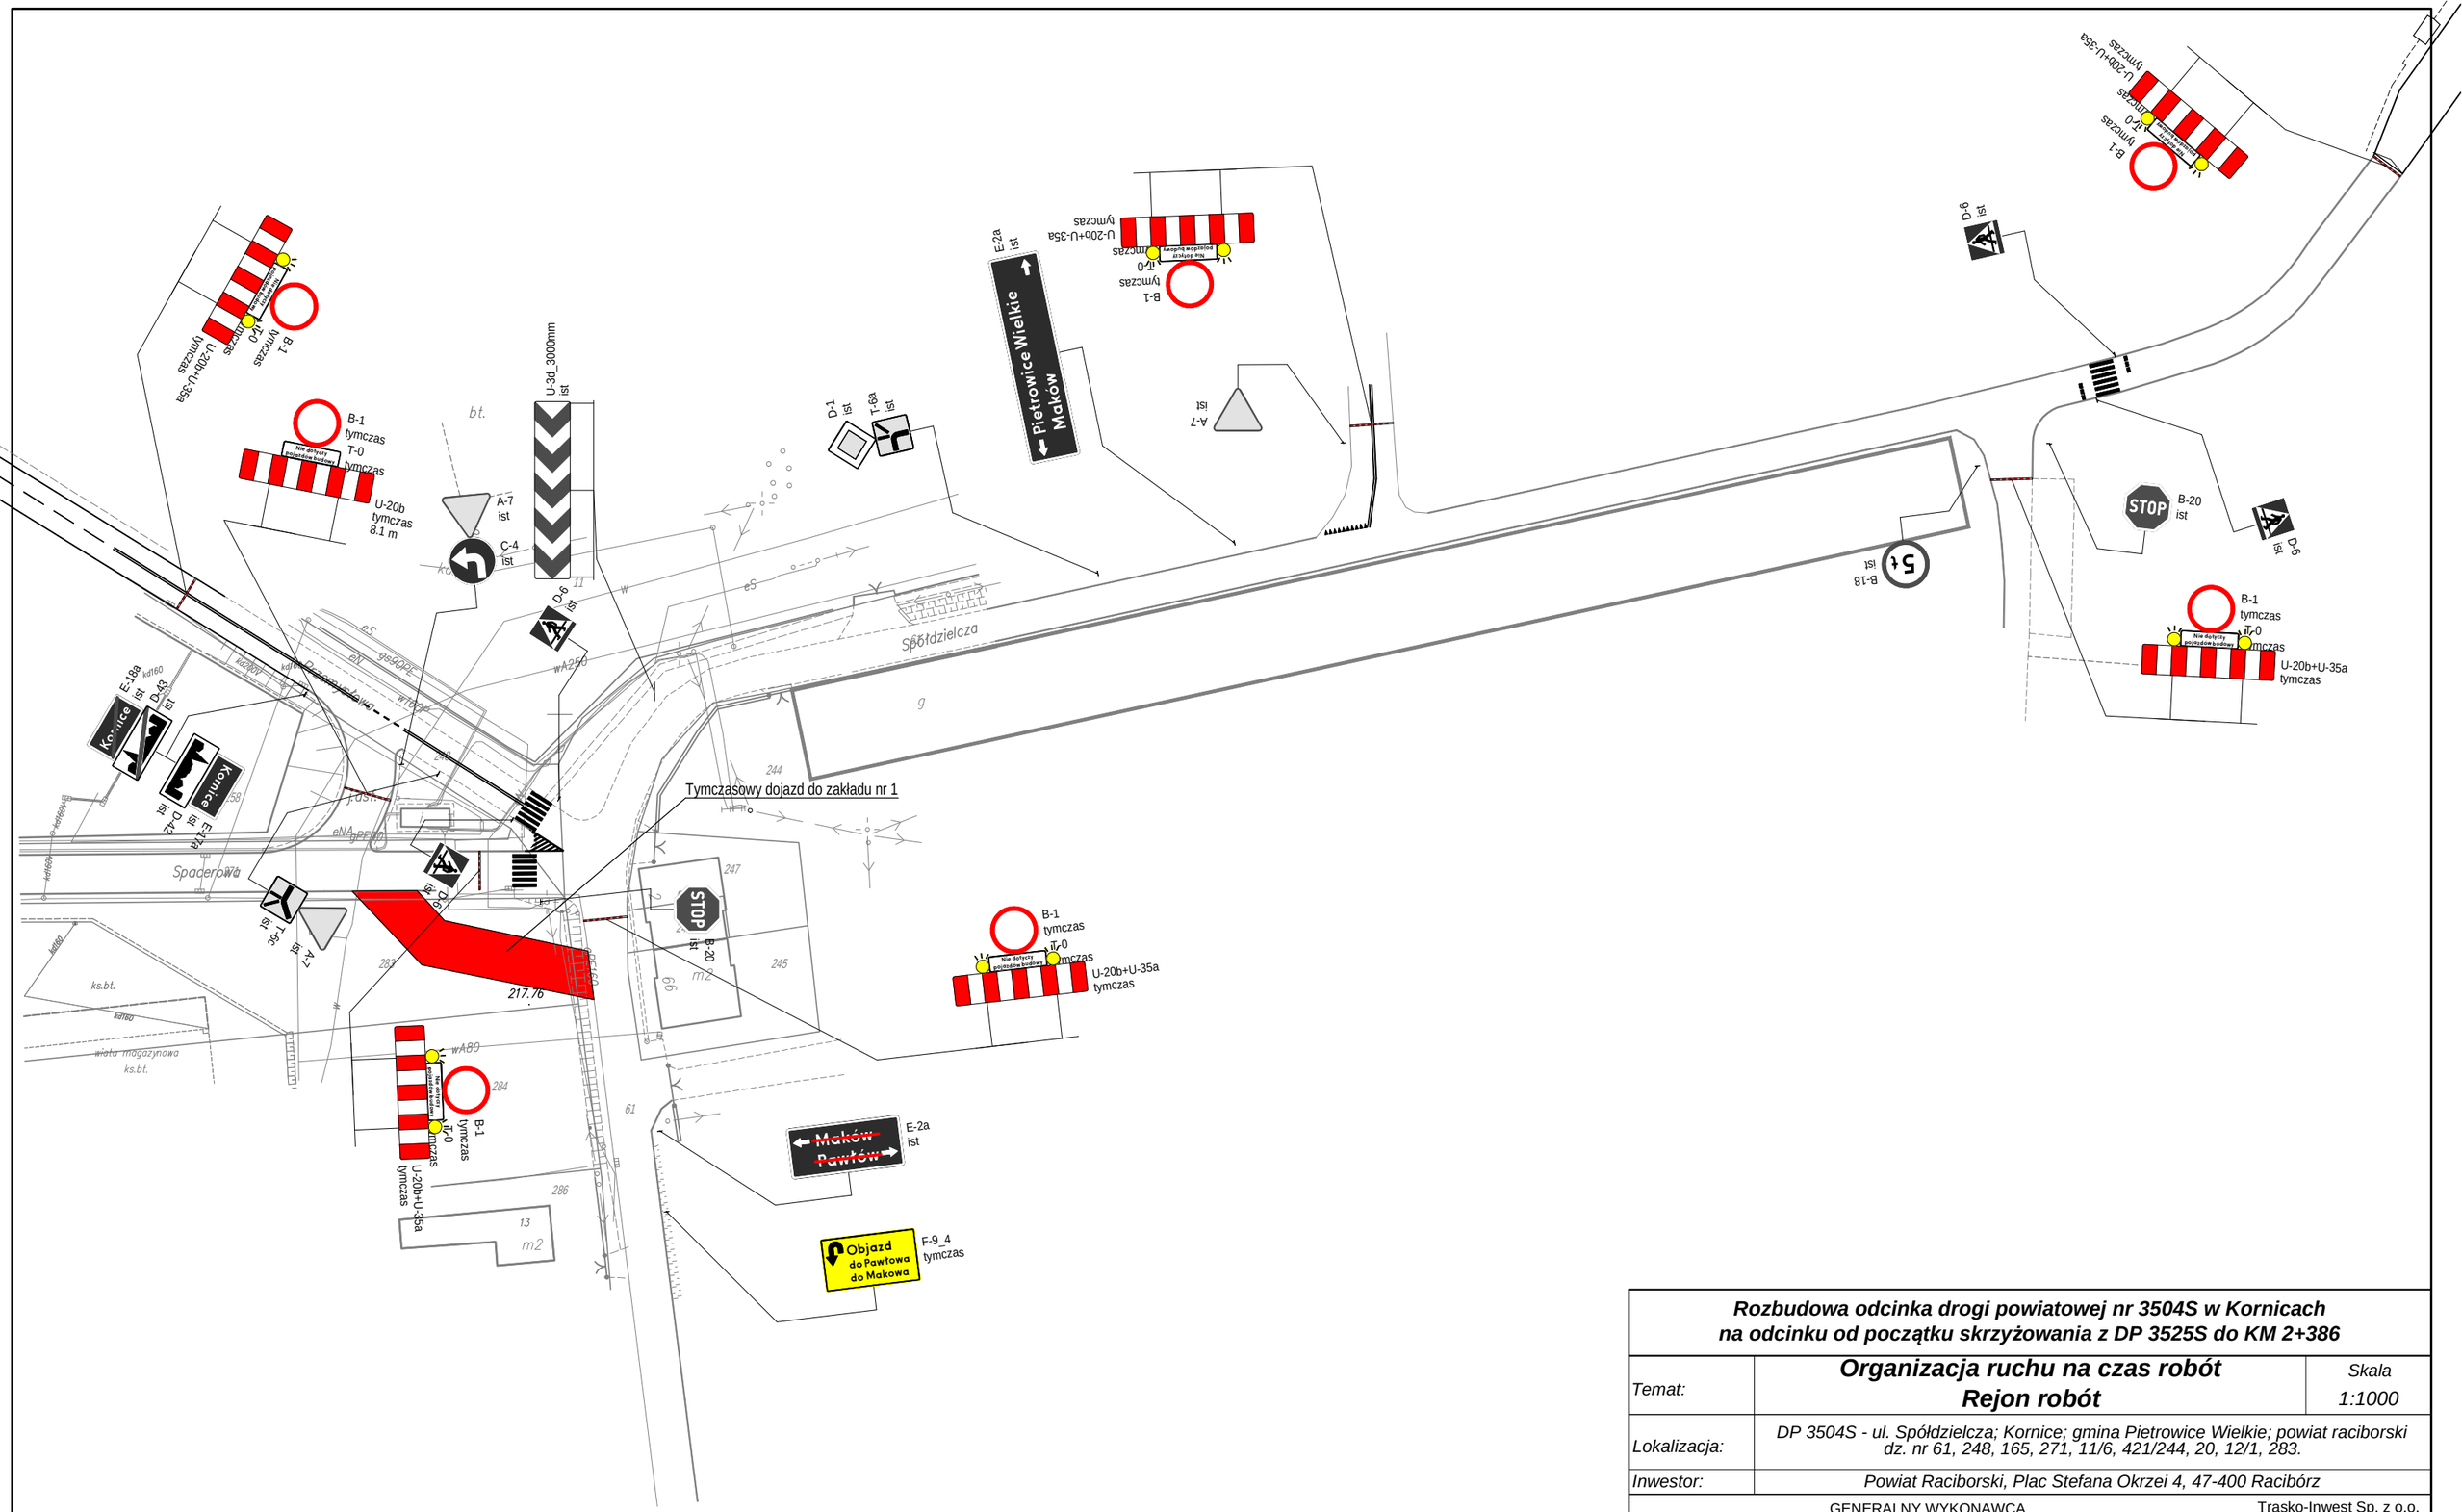

Rozbudowa odcinka drogi powiatowej nr 3504S w Kornicach na odcinku od początku skrzyżowania z DP 3525S do KM 2+386			
Temat:	**Organizacja ruchu na czas robót** **Rejon robót**		Skala 1:1000
Lokalizacja:	DP 3504S - ul. Spółdzielcza; Kornice; gmina Pietrowice Wielkie; powiat raciborski dz. nr 61, 248, 165, 271, 11/6, 421/244, 20, 12/1, 283.		
Inwestor:	Powiat Raciborski, Plac Stefana Okrzei 4, 47-400 Racibórz		
	GENERALNY WYKONAWCA	Trasko-Inwest Sp. z o.o. Al. Wolności 13, 63 - 500 Ostrzeszów TEL: + 48 62 732 20 00 / FAX: + 48 62 730 14 40 www.trasko.pl	
Projektował:	mgr inż. Piotr Nowak		Rys nr 3
Opracował:			Grudzień 2020 R