

**Uchwała Nr XXVIII/287/2017  
Rady Gminy Pietrowice Wielkie  
z dnia 19 września 2017r.**

**w sprawie przystąpienia do sporządzenia miejscowego planu zagospodarowania przestrzennego gminy Pietrowice Wielkie dla obszaru położonego w miejscowości Kornice**

Na podstawie art.18 ust. 2 pkt 15 ustawy z dnia 8 marca 1990r. o samorządzie gminnym (tekst jednolity Dz. U. z 2016 r. poz. 446 z późniejszymi zmianami) oraz art. 14 ust. 1 i 2 ustawy z dnia 27 marca 2003 r. o planowaniu i zagospodarowaniu przestrzennym (tekst jednolity, Dz. U. z 2017 r. poz. 1073),

**Rada Gminy Pietrowice Wielkie  
u c h w a l a**

**§ 1**

Przystępuje się do sporządzenia miejscowego planu zagospodarowania przestrzennego gminy Pietrowice Wielkie dla obszaru położonego w miejscowości Kornice.

**§ 2**

Integralną część niniejszej uchwały stanowi załącznik graficzny nr 1 przedstawiający granice obszaru objętego sporządzeniem miejscowego planu zagospodarowania przestrzennego

**§ 3**

Dopuszcza się etapowe sporządzanie i uchwalenie miejscowego planu zagospodarowania przestrzennego.

**§ 4**

Wykonanie uchwały powierza się Wójtowi Gminy Pietrowice Wielkie.

**§ 5**

Uchwała wchodzi w życie z dniem podjęcia.


**PRZEWODNICZĄCY**  
Rady Gminy Pietrowice Wielkie

*Henryk J. Mardinek*



ZAŁĄCZNIK GRAFICZNY NR 1 DO UCHWAŁY  
RADY GMINY W PIETROWICACH WIELKICH  
Nr XXVIII/287/2017  
Z DNIA 19.09.2017r.

GRANICA OPRACOWANIA

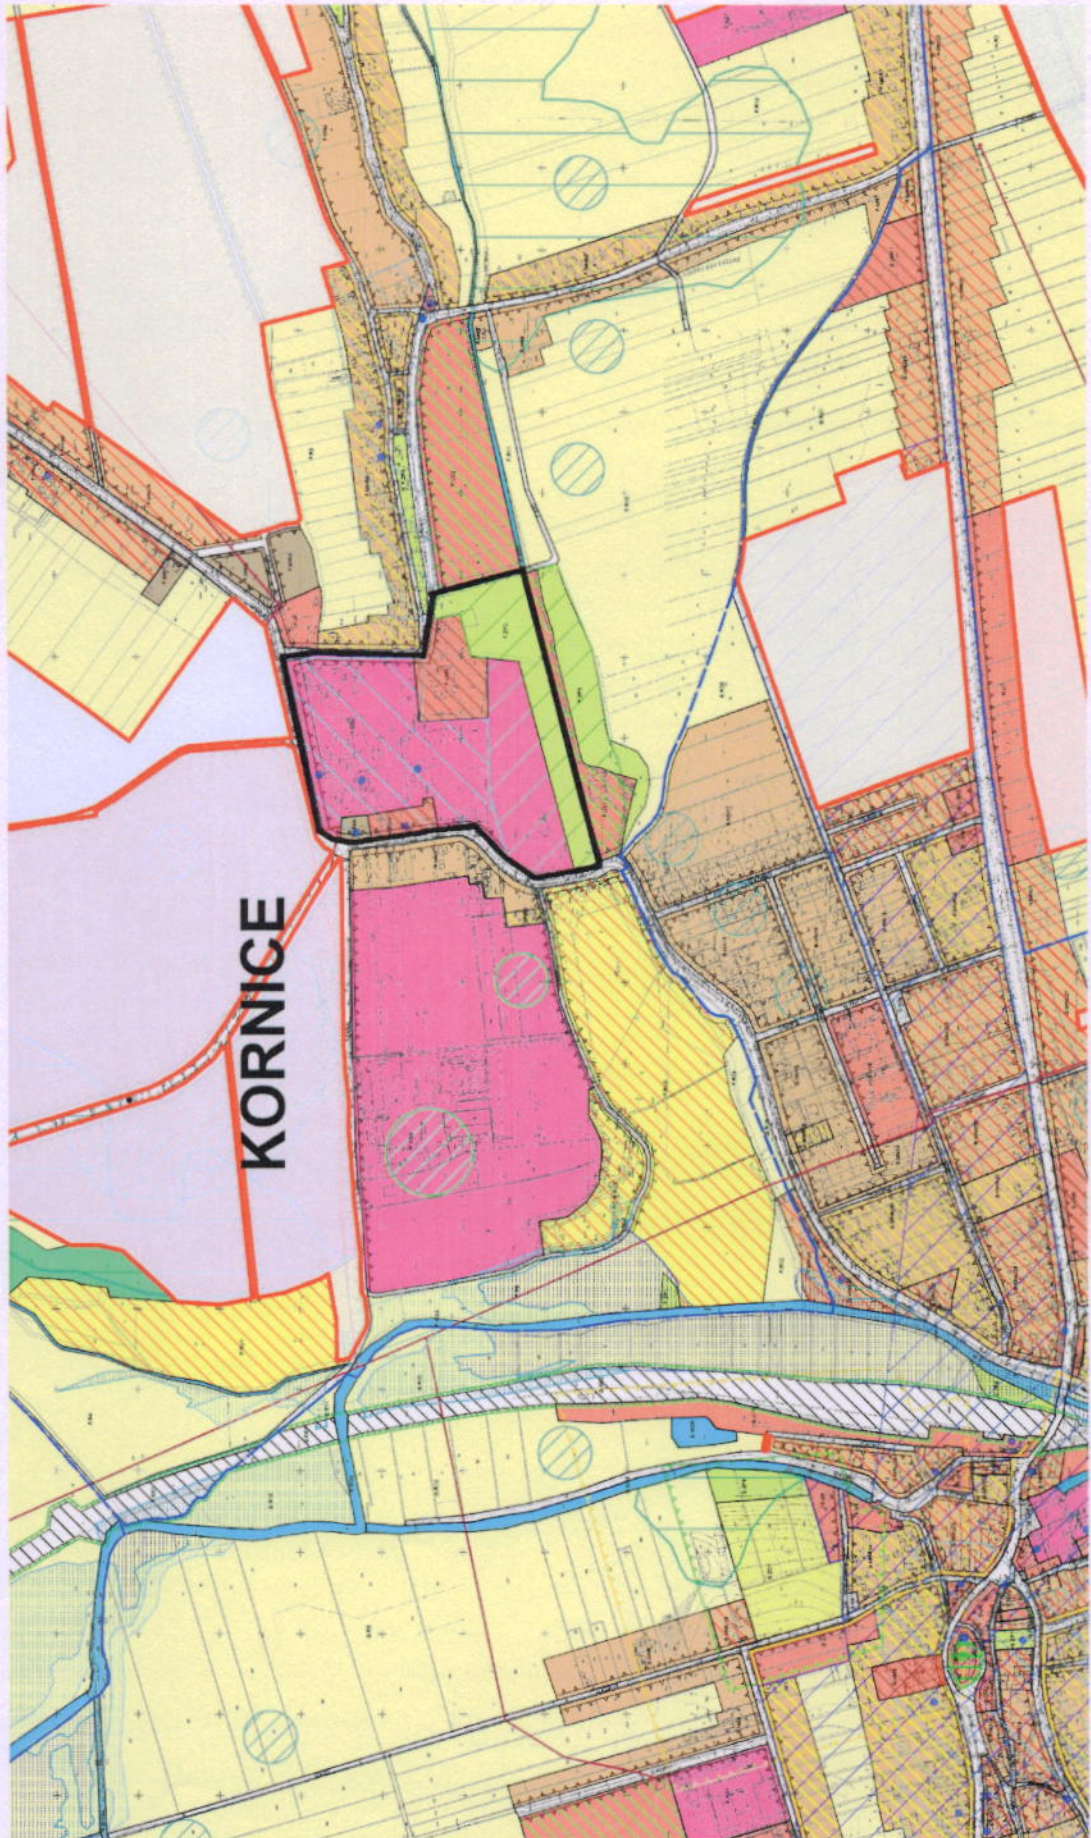

PRZEWODNICZĄCY  
Rady Gminy Pietrowice Wielkie

Henryk J. Marcinek