

Uchwała Nr XXXV/340/2018
Rady Gminy Pietrowice Wielkie
z dnia 04 czerwca 2018r.

**w sprawie przystąpienia do sporządzenia miejscowego planu zagospodarowania
przestrzennego gminy Pietrowice Wielkie dla obszaru położonego w miejscowości
Pietrowice Wielkie**

Na podstawie art.18 ust. 2 pkt 15 ustawy z dnia 8 marca 1990r. o samorządzie gminnym (tekst jednolity Dz. U. z 2017 r. poz. 1875) oraz art. 14 ust. 1 i 2 ustawy z dnia 27 marca 2003 r. o planowaniu i zagospodarowaniu przestrzennym (tekst jednolity, Dz. U. z 2017 r. poz. 1073 z późn. zm.),

Rada Gminy Pietrowice Wielkie
uchwała

§ 1

Przystępuje się do sporządzenia miejscowego planu zagospodarowania przestrzennego gminy Pietrowice Wielkie dla obszaru położonego w miejscowości Pietrowice Wielkie.

§ 2

Integralną część niniejszej uchwały stanowi załącznik graficzny nr 1 przedstawiający granice obszaru objętego sporządzeniem miejscowego planu zagospodarowania przestrzennego

§ 3

Dopuszcza się etapowe sporządzanie i uchwalenie miejscowego planu zagospodarowania przestrzennego.

§ 4

Wykonanie uchwały powierza się Wójtowi Gminy Pietrowice Wielkie.


§ 5

Uchwała wchodzi w życie z dniem podjęcia.

PRZEWODNICZĄCY
Rady Gminy Pietrowice Wielkie

Henryk J. Marcinek

Załącznik Nr 1
do Uchwały Nr XXXV/340/2018
Rady Gminy Pietrowice Wielkie
z dnia 04 czerwca 2018 roku

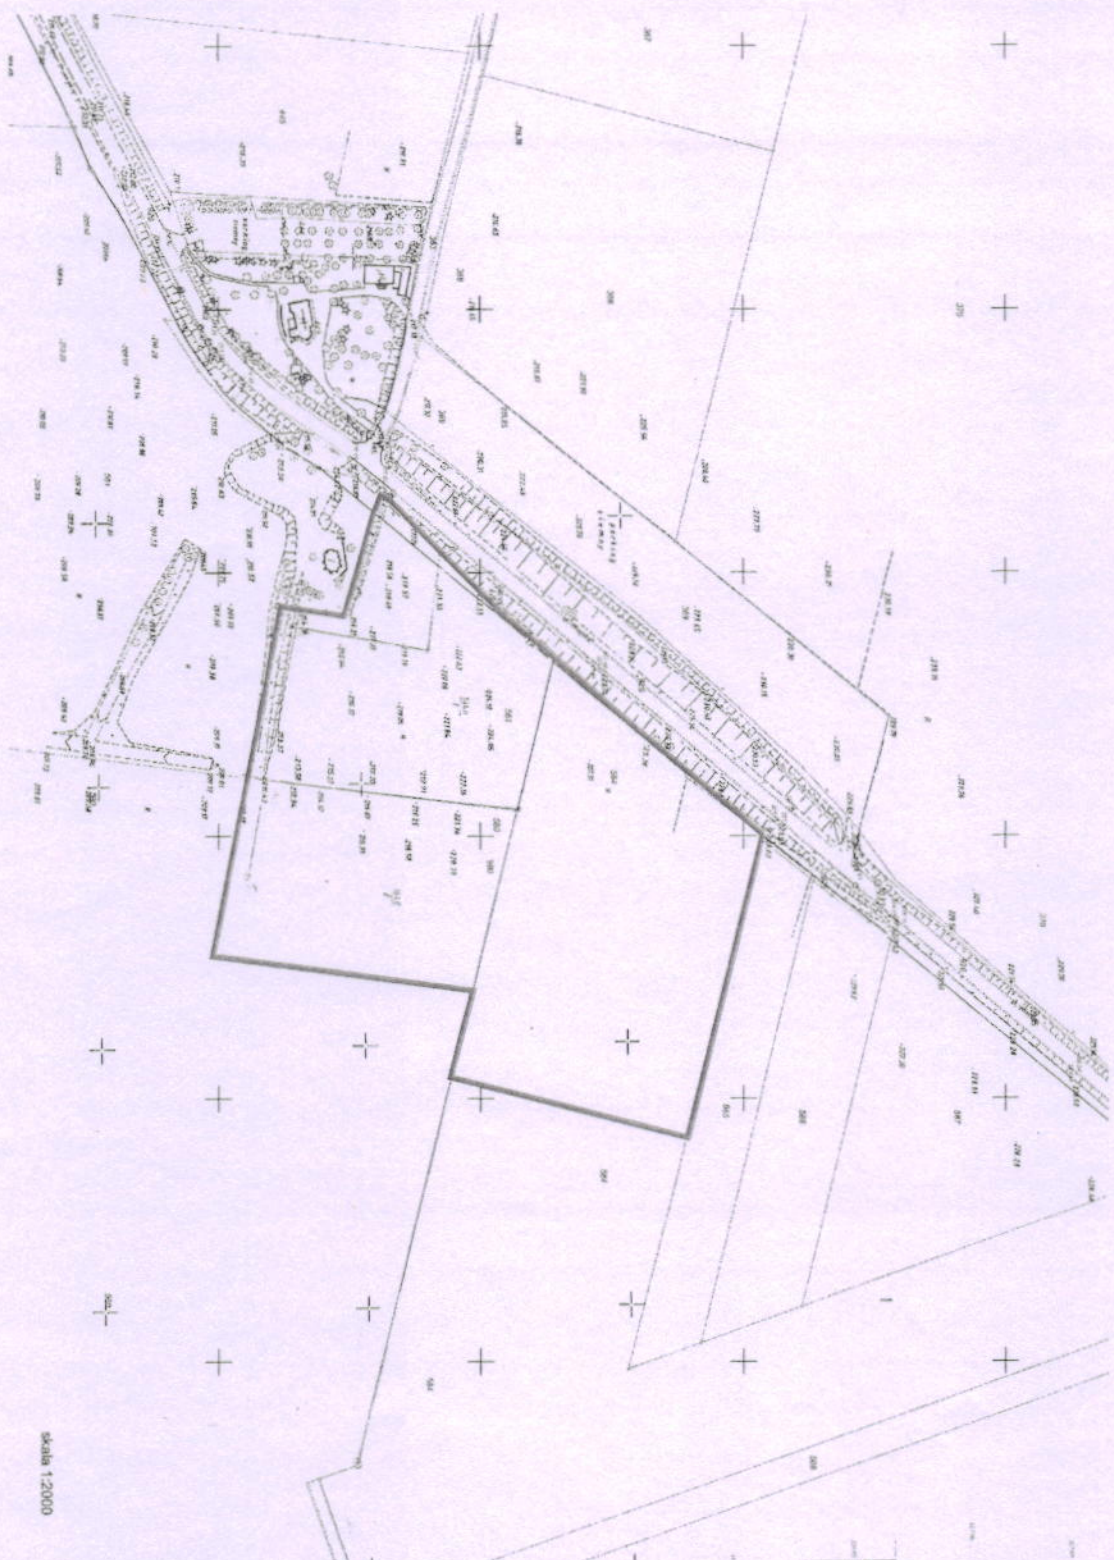

skala 1:2000

PRZEWODNICZĄCY
Rady Gminy Pietrowice Wielkie

Henryk J. Marcinek

GRANICA OPRACOWANIA