
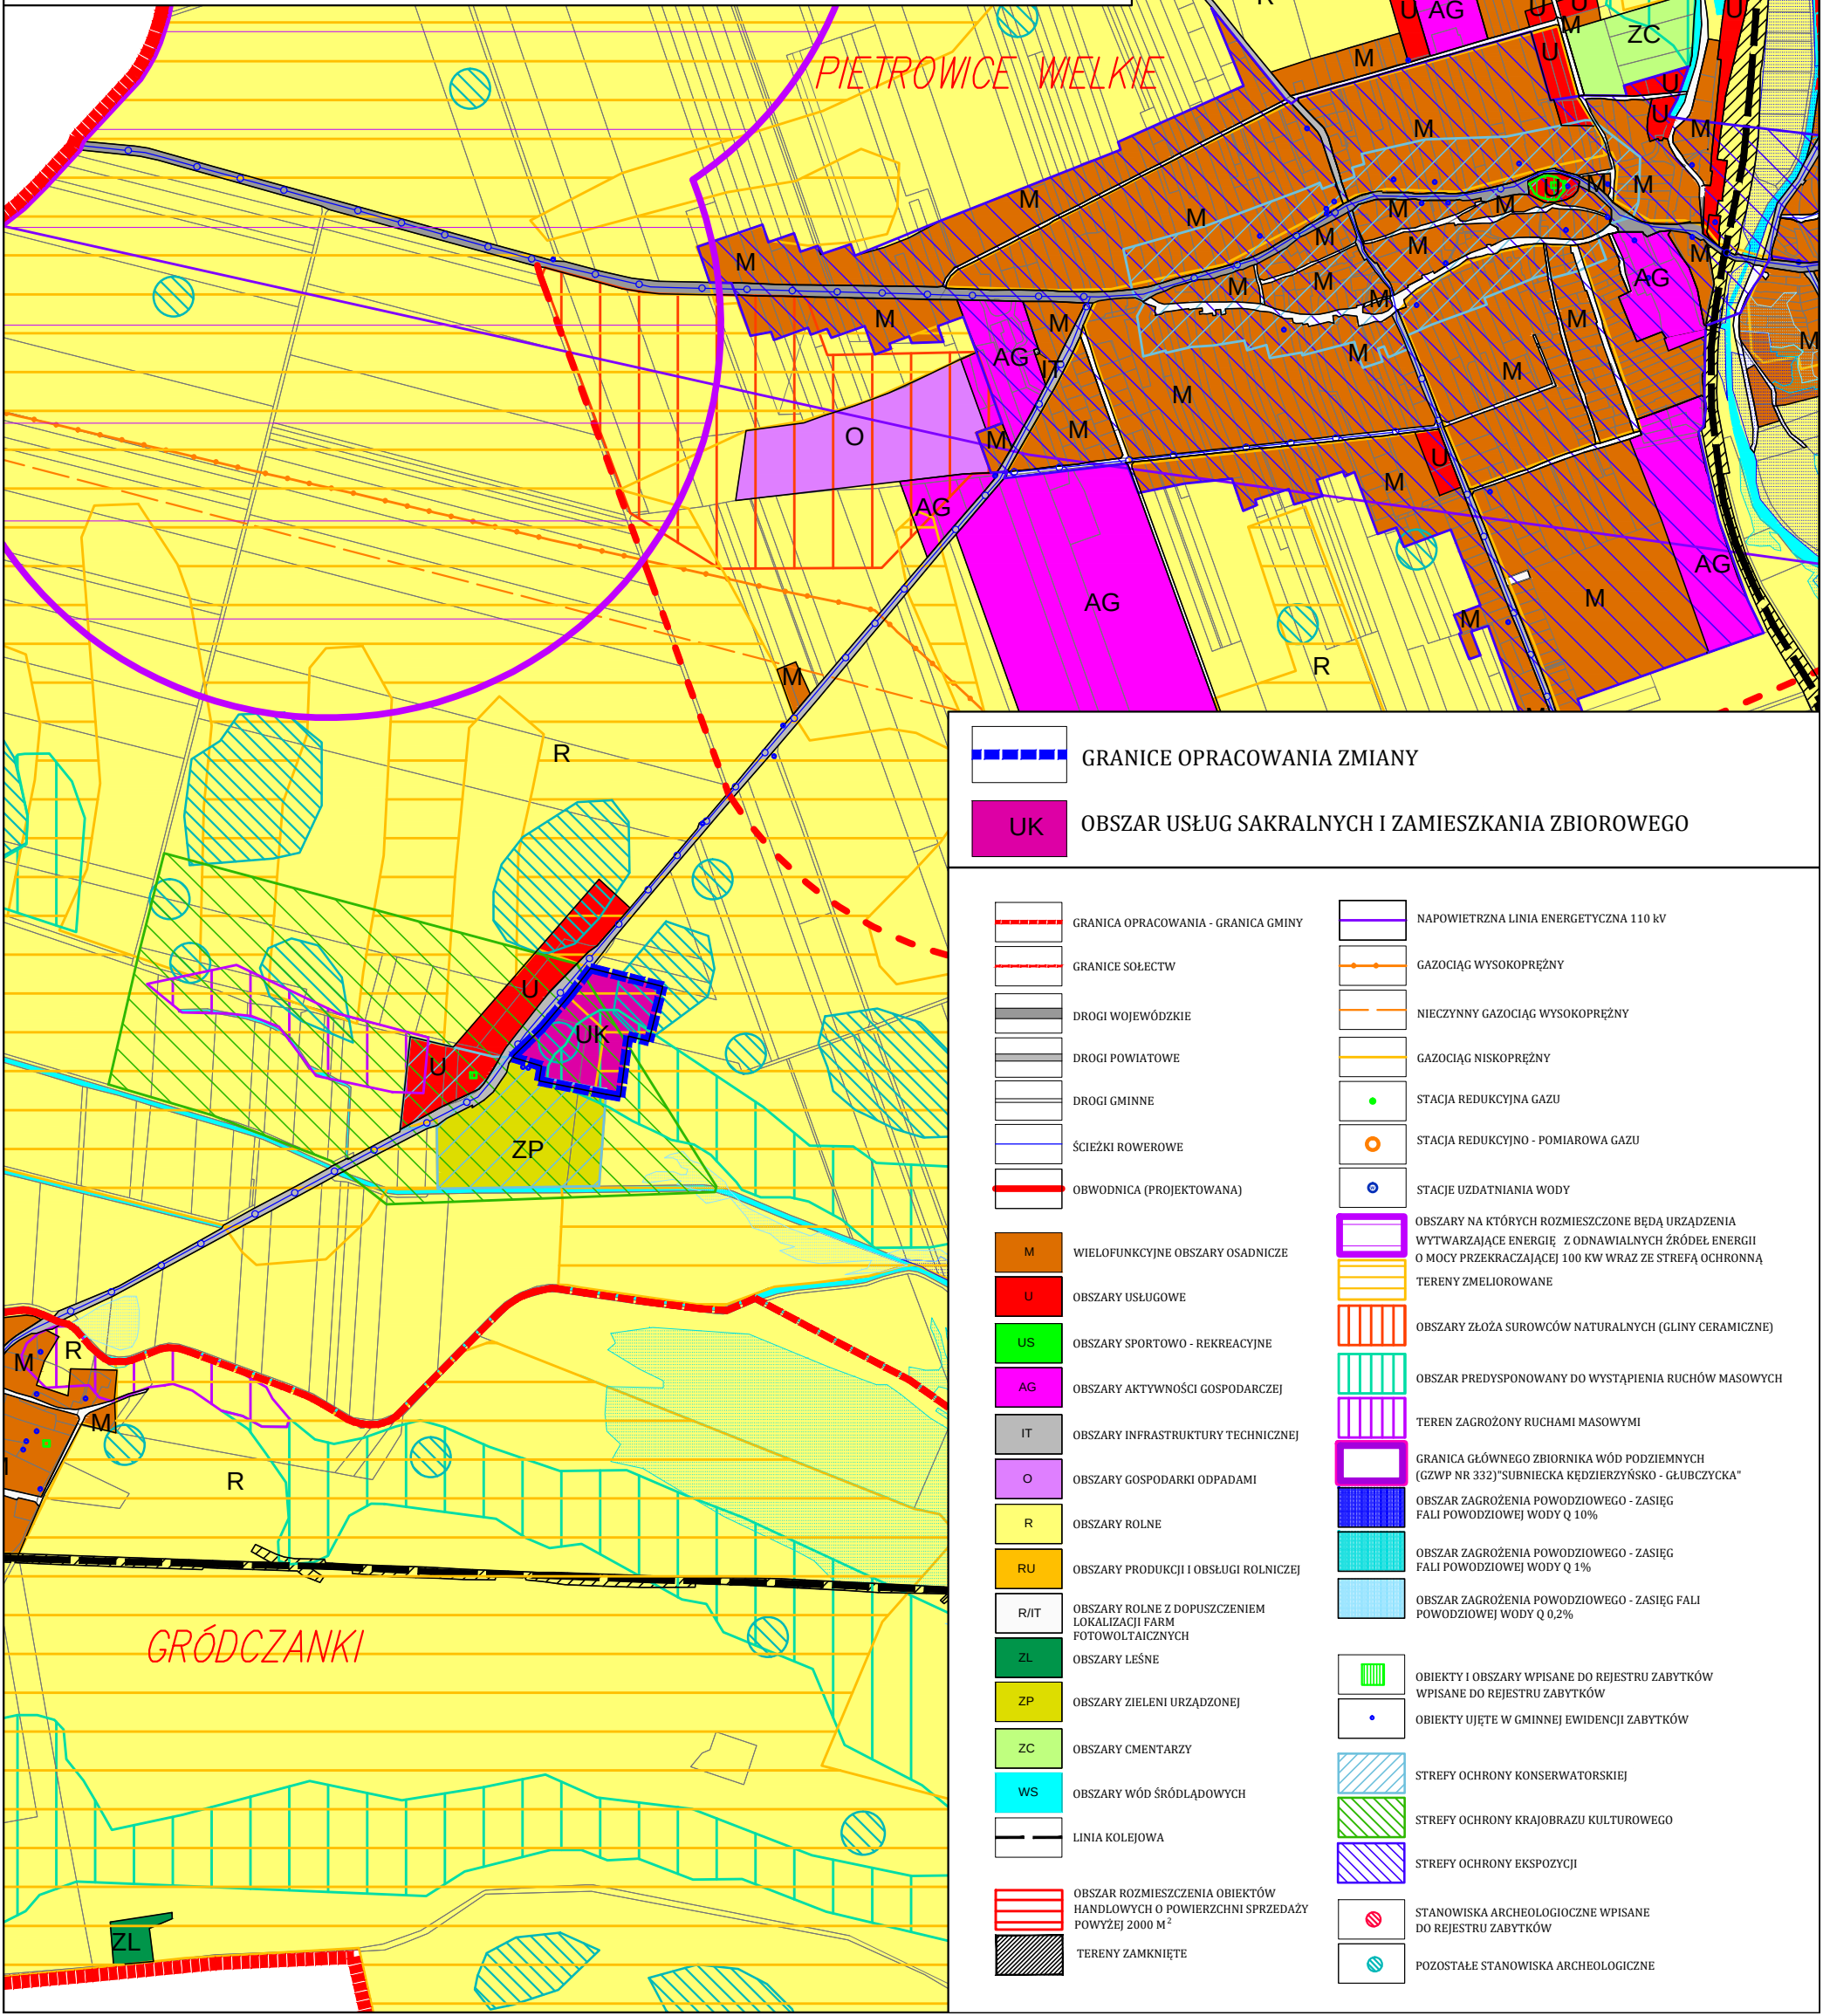


STUDIUM UWARUNKWAŃ I KIERUNKÓW
ZAGOSPODAROWANIA PRZESTRZENNEGO
GMINY PIETROWICE WIELKIE

ZMIANA NR 3 STUDIUM - KIERUNKI ZAGOSPODAROWANIA PRZESTRZENNEGO

ZAŁĄCZNIK NR 4
DO UCHWAŁY NR
RADY GMINY PIETROWICE WIELKIE
Z DNIA 2018 R.

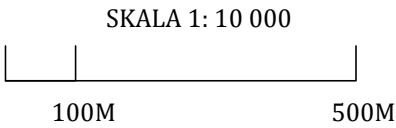

	GRANICE OPRACOWANIA ZMIANY		OBSZAR USŁUG SAKRALNYCH I ZAMIESZKANIA ZBIOROWEGO
	GRANICA OPRACOWANIA - GRANICA GMINY		M WIELOFUNKCYJNE OBSZARY OSADNICZE
	GRANICE SOŁECTW		U OBSZARY USŁUGOWE
	DROGI WOJEWÓDZKIE		US OBSZARY SPORTOWO - REKREACYJNE
	DROGI POWIATOWE		AG OBSZARY AKTYWNOŚCI GOSPODARCZEJ
	DROGI GMINNE		IT OBSZARY INFRASTRUKTURY TECHNICZNEJ
	ŚCIEŻKI ROWEROWE		O OBSZARY GOSPODARKI ODPADAMI
	OBWODNICA (PROJEKTOWANA)		R OBSZARY ROLNE
			RU OBSZARY PRODUKCJI I OBSŁUGI ROLNICZEJ
			R/IT OBSZARY ROLNE Z DOPUSZCZENIEM LOKALIZACJI FARM FOTOWOLTAEICZNYCH
			ZL OBSZARY LEŚNE
			ZP OBSZARY ZIELENI URZĄDZONEJ
			ZC OBSZARY CMENTARZY
			WS OBSZARY WÓD ŚRÓDLĄDOWYCH
			LINIA KOLEJOWA
			OBSZAR ROZMIESZCZENIA OBIEKTÓW HANDLOWYCH O POWIERZCHNI SPRZEDAŻY POWYŻEJ 2000 M ²
			TERENY ZAMKNIĘTE
			NAPOWIETRZNA LINIA ENERGETYCZNA 110 kV
			GAZOCIĄG WYSOKOPRĘŻNY
			NIECZYNNY GAZOCIĄG WYSOKOPRĘŻNY
			GAZOCIĄG NISKOPRĘŻNY
			STACJA REDUKCYJNA GAZU
			STACJA REDUKCYJNO - POMIAROWA GAZU
			STACJE UZDATNIANIA WODY
			OBSZARY NA KTÓRYCH ROZMIESZCZONE BĘDĄ URZĄDZENIA WYTWARZAJĄCE ENERGIĘ Z ODNAWIALNYCH ŹRÓDEŁ ENERGII O MOCY PRZEKRACZAJĄCEJ 100 KW WRAZ ZE STREFĄ OCHRONNĄ
			TERENY ZMELIOROWANE
			OBSZARY ZŁOŻA SUROWCÓW NATURALNYCH (GLINY CERAMICZNE)
			OBSZAR PREDYSPONOWANY DO WYSTĄPIENIA RUCHÓW MASOWYCH
			TEREN ZAGROŻONY RUCHAMI MASOWYMI
			GRANICA GŁÓWNEGO ZBIORNIKA WÓD PODZIEMNYCH (GZWP NR 332)*SUBNIECKA KĘDZIERZYŃSKO - GŁUBCZYCKA*
			OBSZAR ZAGROŻENIA POWODZIOWEGO - ZASIĘG FAŁI POWODZIOWEJ WODY Q 10%
			OBSZAR ZAGROŻENIA POWODZIOWEGO - ZASIĘG FAŁI POWODZIOWEJ WODY Q 1%
			OBSZAR ZAGROŻENIA POWODZIOWEGO - ZASIĘG FAŁI POWODZIOWEJ WODY Q 0,2%
			OBIEKTY I OBSZARY WPISANE DO REJESTRU ZABYTKÓW WPISANE DO REJESTRU ZABYTKÓW
			OBIEKTY UJĘTE W GMINNEJ EWIDENCJI ZABYTKÓW
			STREFY OCHRONY KONSERWATORSKIEJ
			STREFY OCHRONY KRAJOBRAZU KULTUROWEGO
			STREFY OCHRONY EKSPOZYCJI
			STANOWISKA ARCHEOLOGICZNE WPISANE DO REJESTRU ZABYTKÓW
			POZOSTAŁE STANOWISKA ARCHEOLOGICZNE