


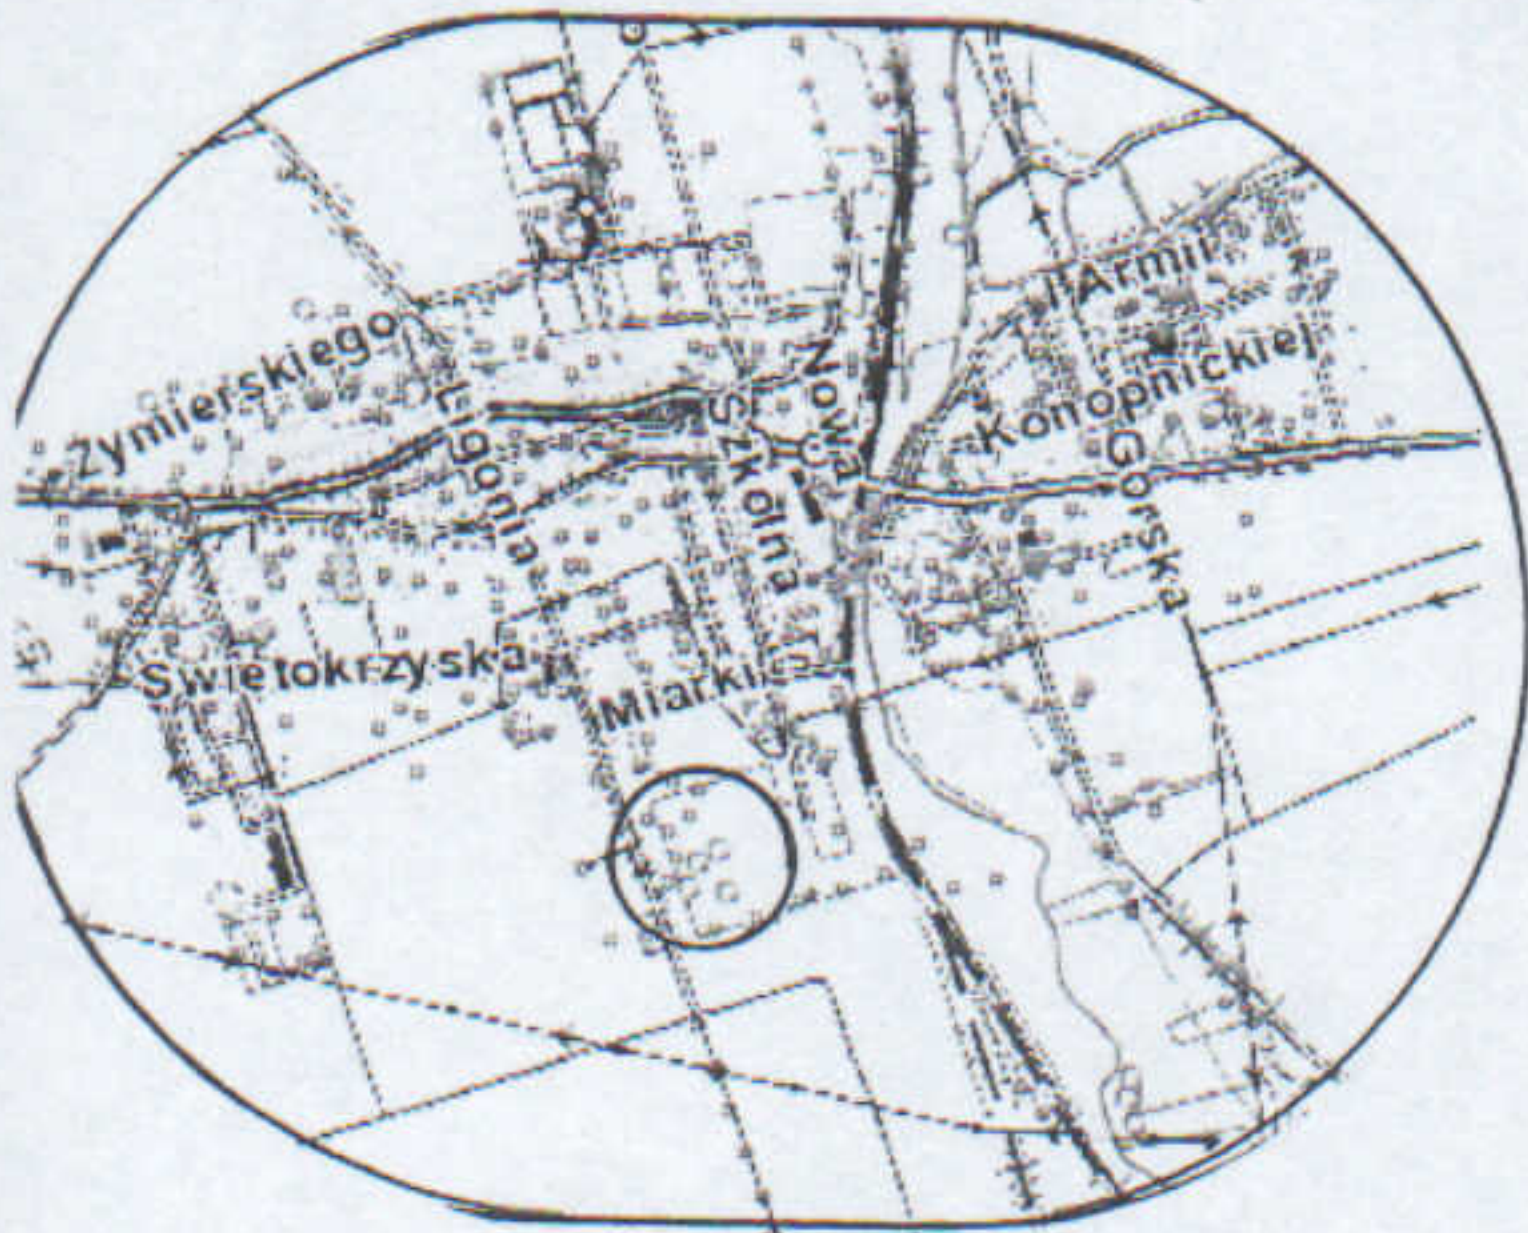

Pietrowice Wielkie
SZKIC ORIENTACYJNY
skala 1:25000

SG.6642.2.1335.2015

Id. jedn. ewidencyjnej:
241107_2 Pietrowice Wielkie
Id. obrębu ewidencyjnego:
0009, Pietrowice Wielkie
Arkusz mapy ewidencyjnej: 13

Powiat: raciborski
Gmina: Pietrowice Wielkie
Miejscowość: Pietrowice Wielkie
ul. Mickiewicza
dz nr 664/1 664/2

**MAPA Z PROJEKTEM
PODZIAŁU
NIERUCHOMOŚCI**
wrys z mapy zasadniczej

sekcje:
6.125.21.04.4, 6.125.21.05.3

Układ 2000
Skala 1 : 1000

Wykazane na mapie granice
nieruchomości podlegającej
podziałowi są zgodne z
danymi ewidencyjnymi.

Mapę wykonał
Dariusz Jałow

Data : 27.12.2017

Podpis

Usługi Geodezyjno-Kartograficzne
DARIUSZ JAŁOWIECKI
ul. Waryńskiego 25/4
47-400 RACIBÓRZ
tel. 032 418 22 73 NIP 639-118-88/89

nie podlega opłacie skarbowej
na podstawie art. 3
ustawy z dnia 16. 11. 2006 r. o opłacie skarbowej
(t.j. Dz. U. z 2016 r. poz. 1627)

3.0.01.2017

Małgorzata Stuchły

P.2411.2017.110

3.0.01.2017

Z up. STABO

Piotr Blocher



Niniejszy projekt podziału
nieruchomości został zatwierdzony

decyzją z dnia

nr

WOJ. GMINY
PIETROWICE WIELKIE
Andrzej Wawrzyniak